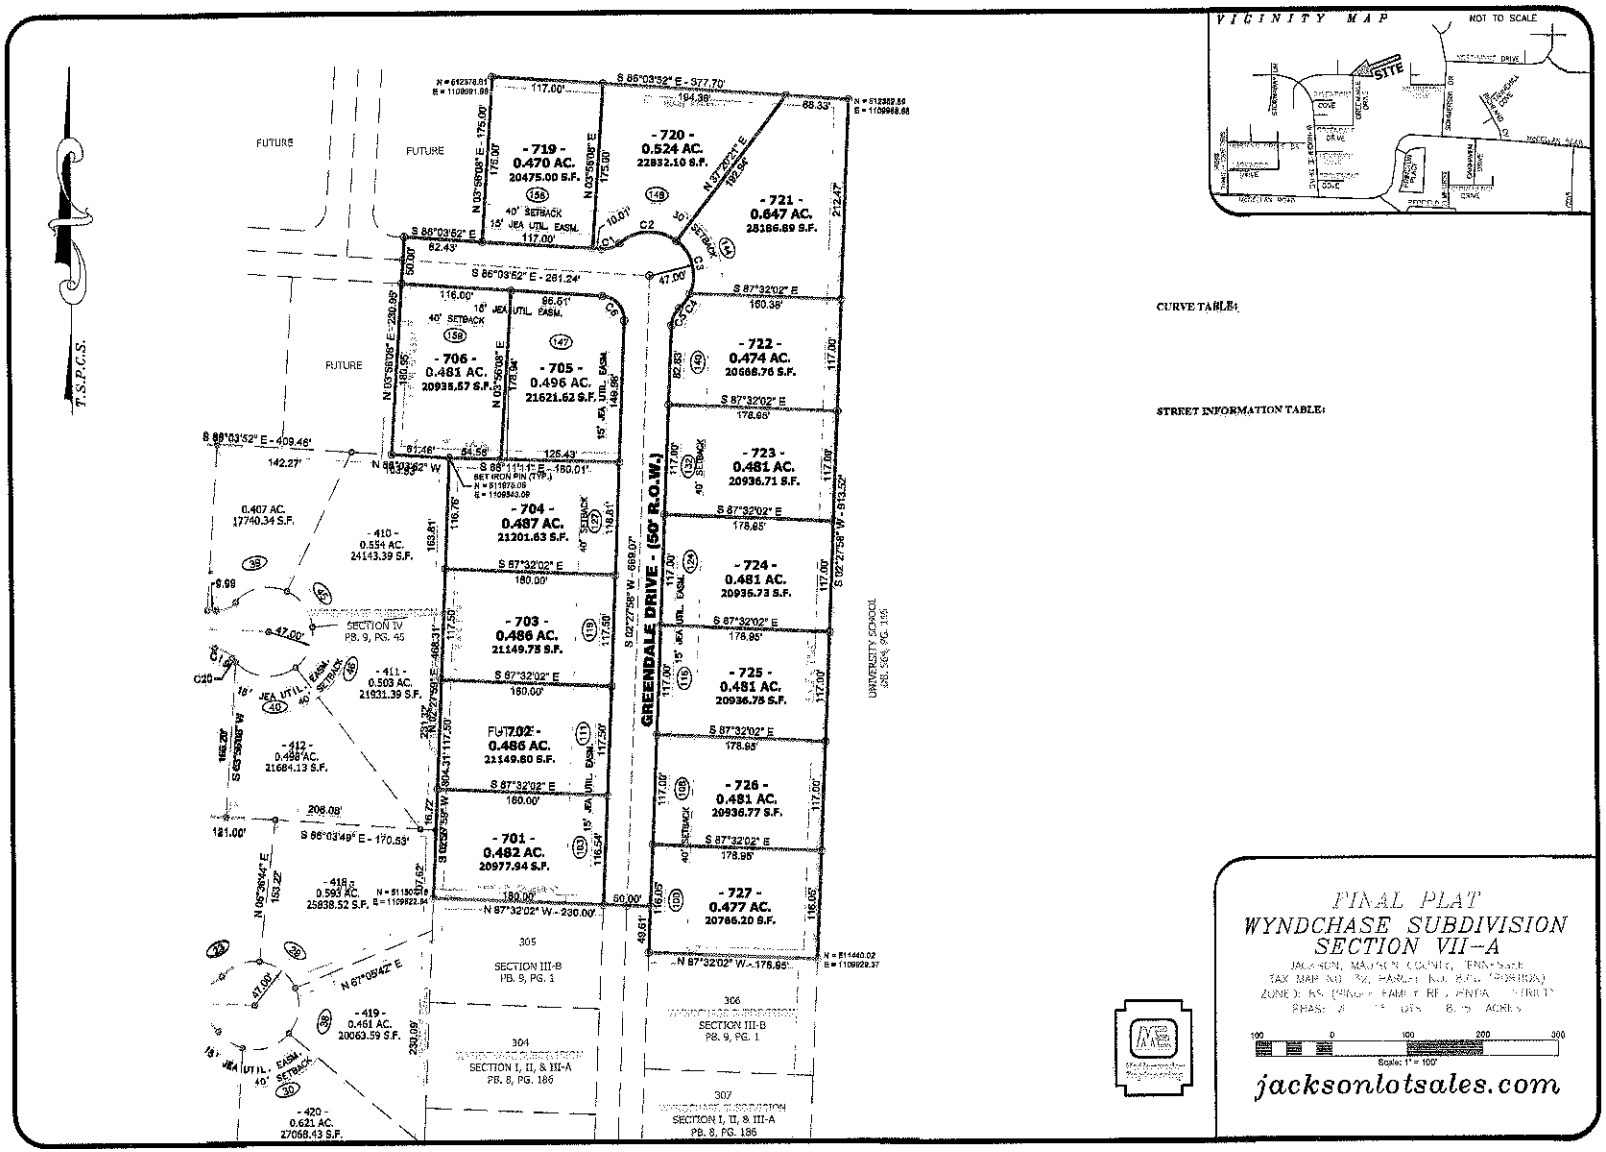
T.S.P.C.S.
FUTURE
FUTURE
FUTURE
- 719 - 0.470 AC. 20475.00 S.F.
- 720 - 0.524 AC. 22832.10 S.F.
- 721 - 0.647 AC. 28186.69 S.F.
- 722 - 0.474 AC. 20668.76 S.F.
- 723 - 0.481 AC. 20936.71 S.F.
- 724 - 0.481 AC. 20936.73 S.F.
- 725 - 0.481 AC. 20936.75 S.F.
- 726 - 0.481 AC. 20936.77 S.F.
- 727 - 0.477 AC. 20786.20 S.F.
- 706 - 0.481 AC. 20935.57 S.F.
- 705 - 0.496 AC. 21621.62 S.F.
- 704 - 0.487 AC. 21201.63 S.F.
- 703 - 0.486 AC. 21149.75 S.F.
FUTURE - 0.486 AC. 21149.80 S.F.
- 701 - 0.482 AC. 20977.94 S.F.
GREENDALE DRIVE - (50' R.O.W.)
0.407 AC. 17740.34 S.F.
- 410 - 0.534 AC. 24143.39 S.F.
- 411 - 0.503 AC. 21931.39 S.F.
- 412 - 0.498 AC. 21684.13 S.F.
- 418 - 0.593 AC. 25838.52 S.F.
- 419 - 0.461 AC. 20063.59 S.F.
- 420 - 0.621 AC. 27058.43 S.F.
SECTION IV PB. 9, PG. 45
UNIVERSITY SCHOOL SEE SEC. PG. 155
SECTION III-B PB. 9, PG. 1
SECTION I, II, & III-A PB. 8, PG. 186
SECTION III-B PB. 9, PG. 1
SECTION I, II, & III-A PB. 8, PG. 186
VICINITY MAP
NOT TO SCALE
SITE
CURVE TABLE:
STREET INFORMATION TABLE:
FINAL PLAT
WYNDCHASE SUBDIVISION
SECTION VII-A
Scale: 1" = 100'
jacksonlotsales.com